




Sezione D-D  
Scala: 1:1

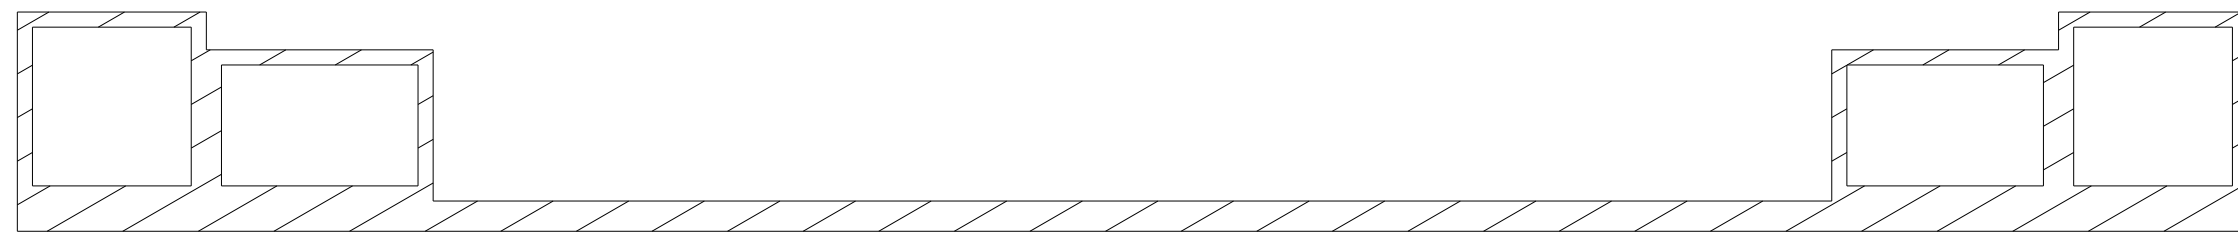



Vista Posteriore  
Scala: 1:1

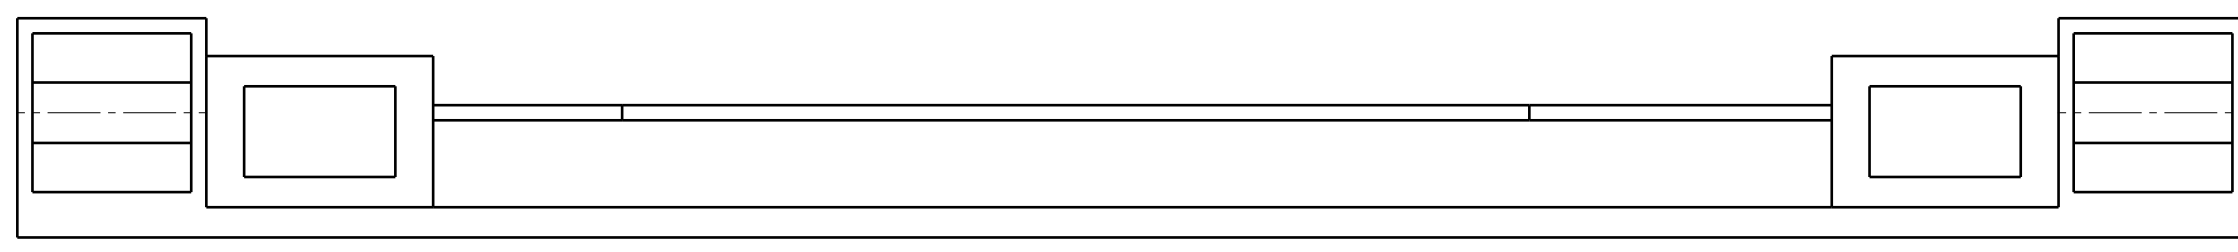


Sezione B-B  
Scala: 1:1

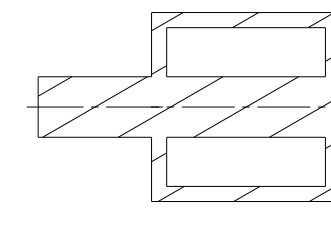


Sezione C-C  
Scala: 1:1

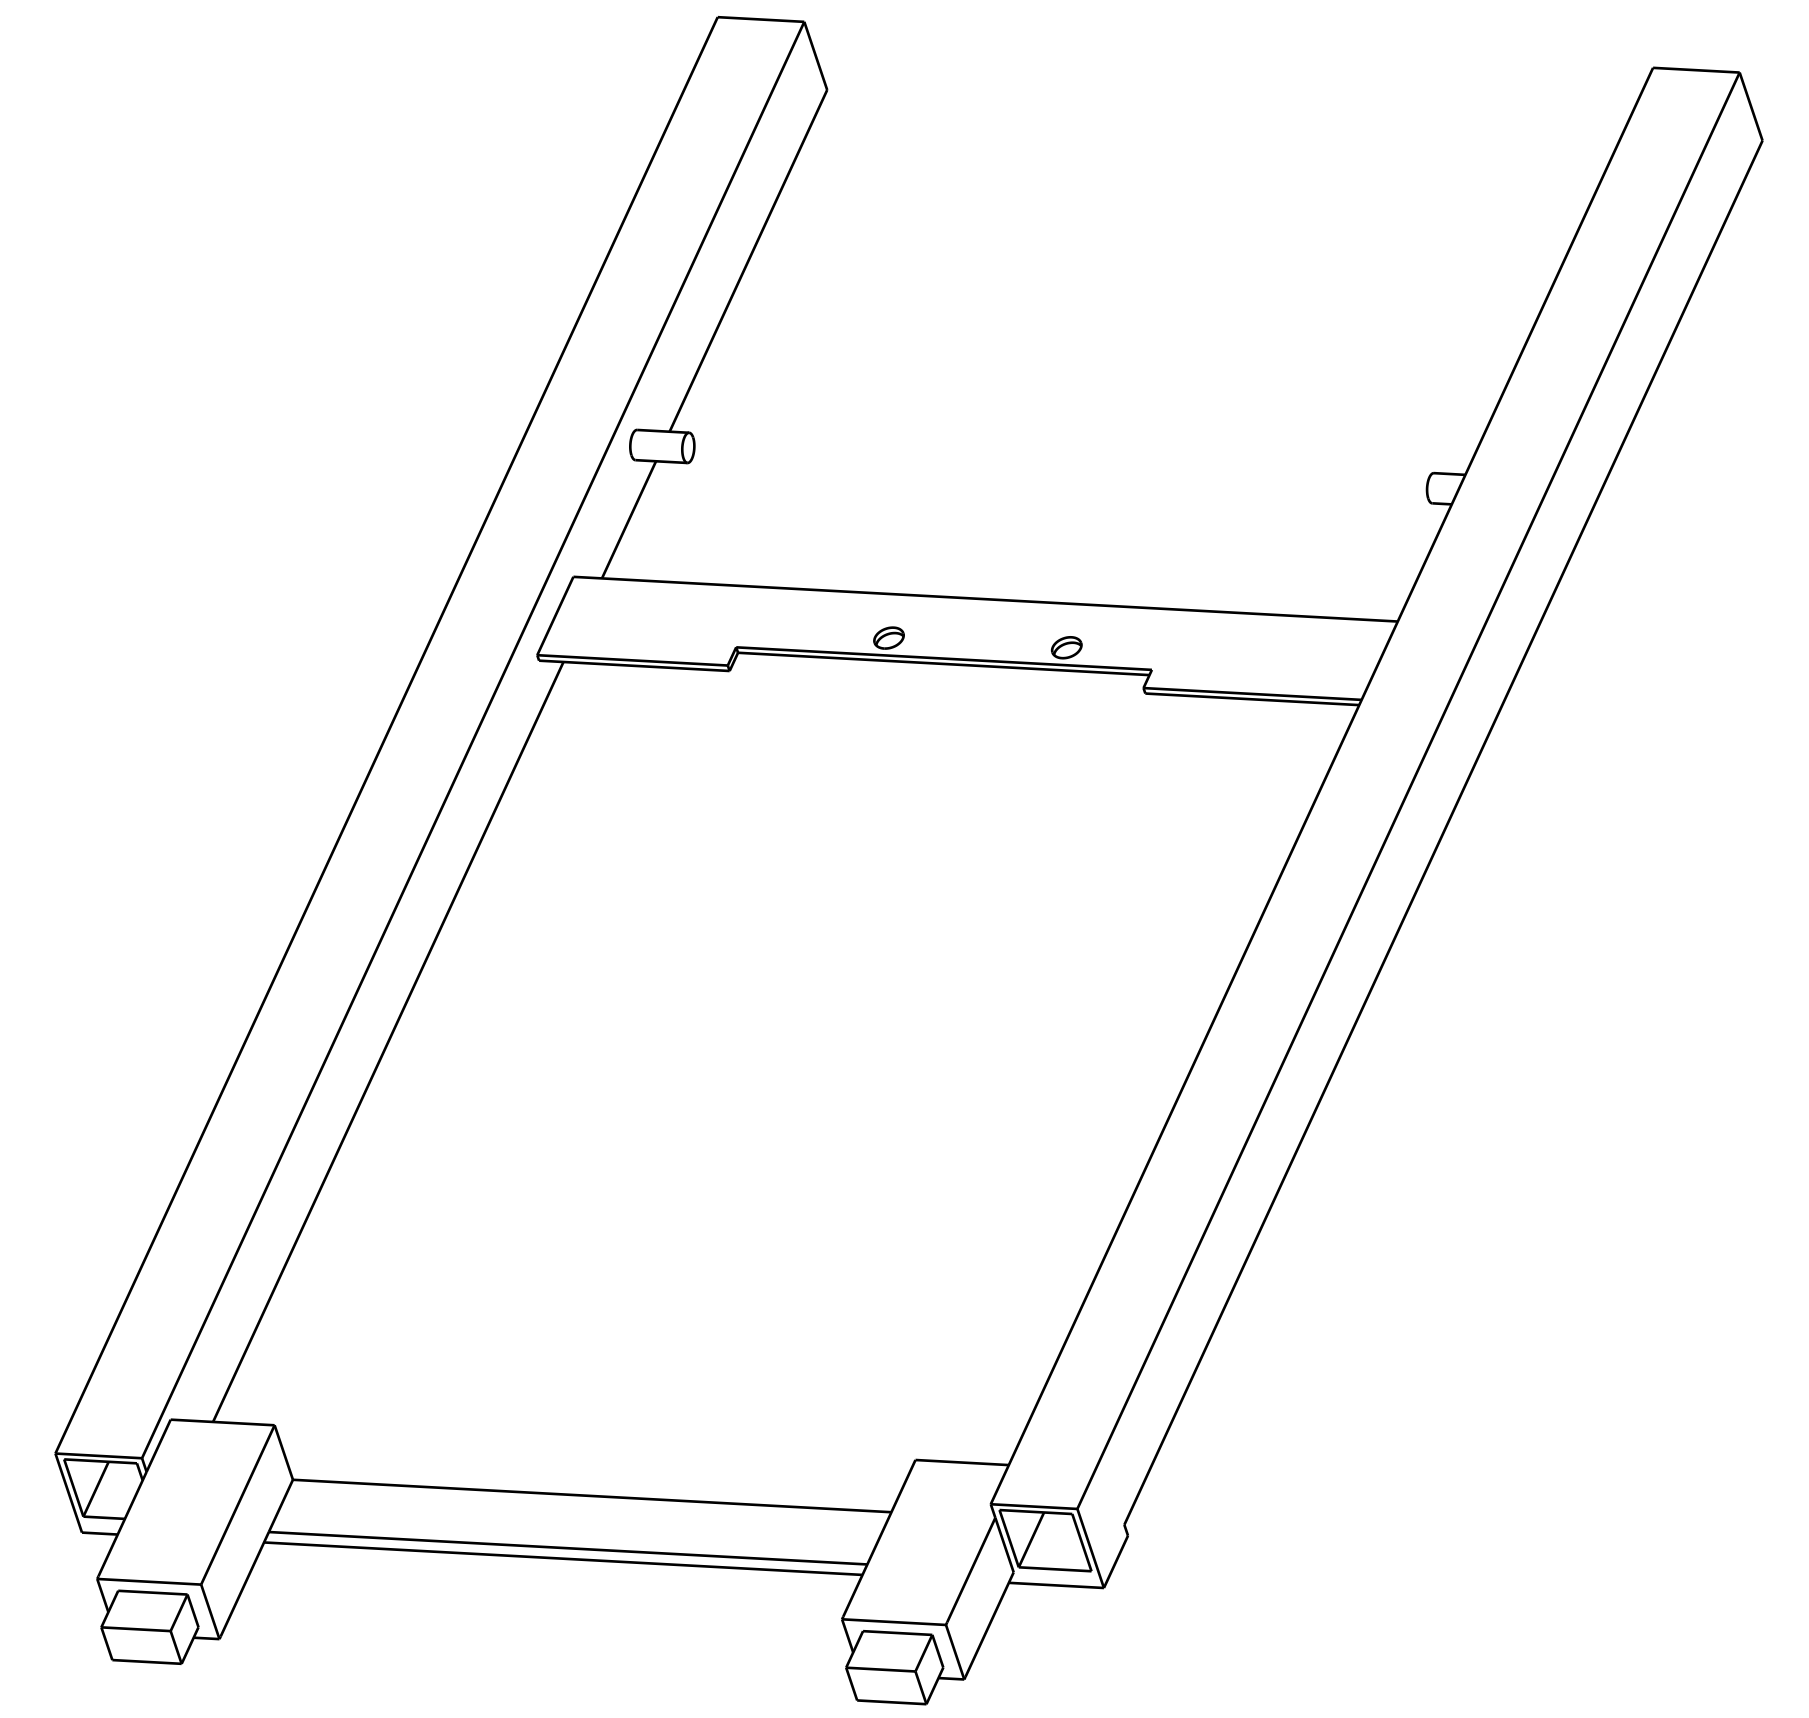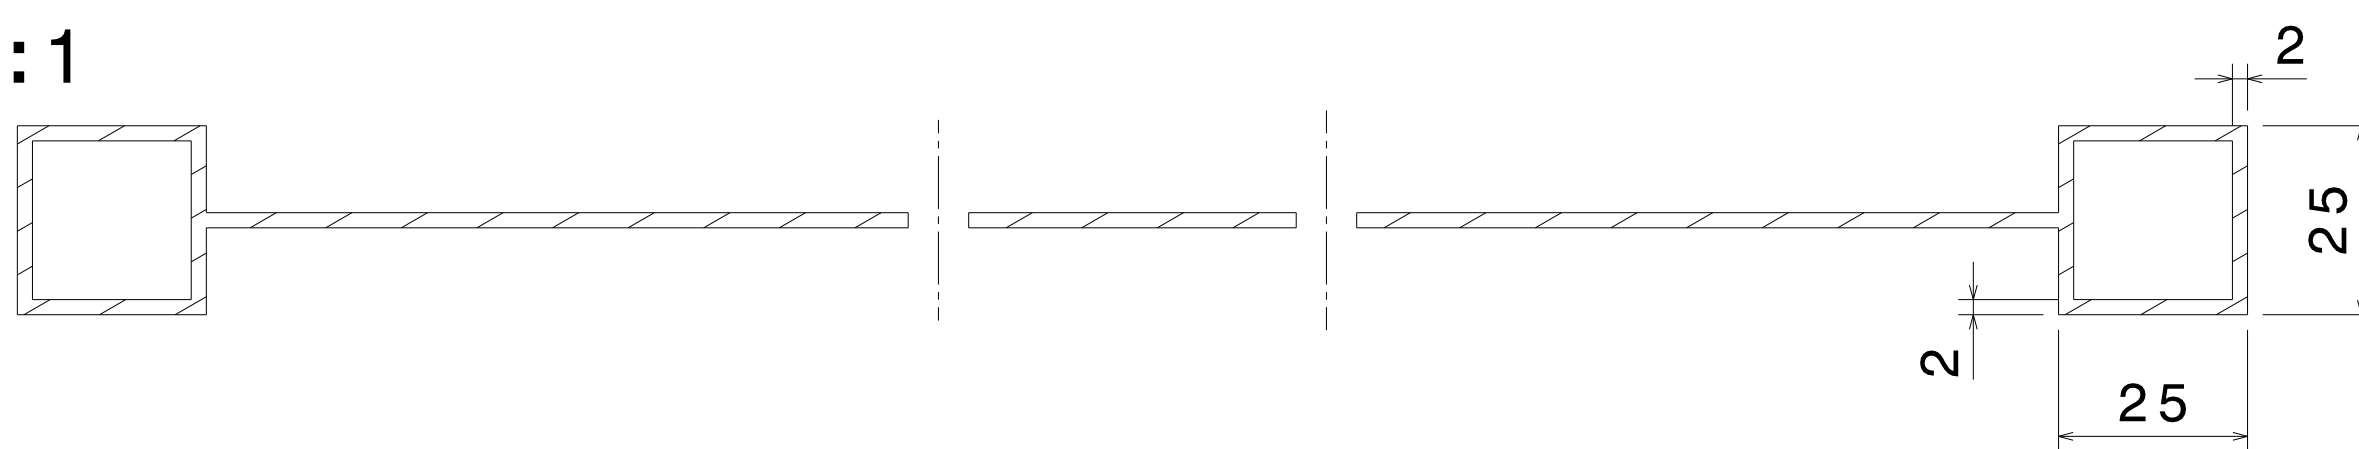


Vista isometrica  
Scala: 1:2

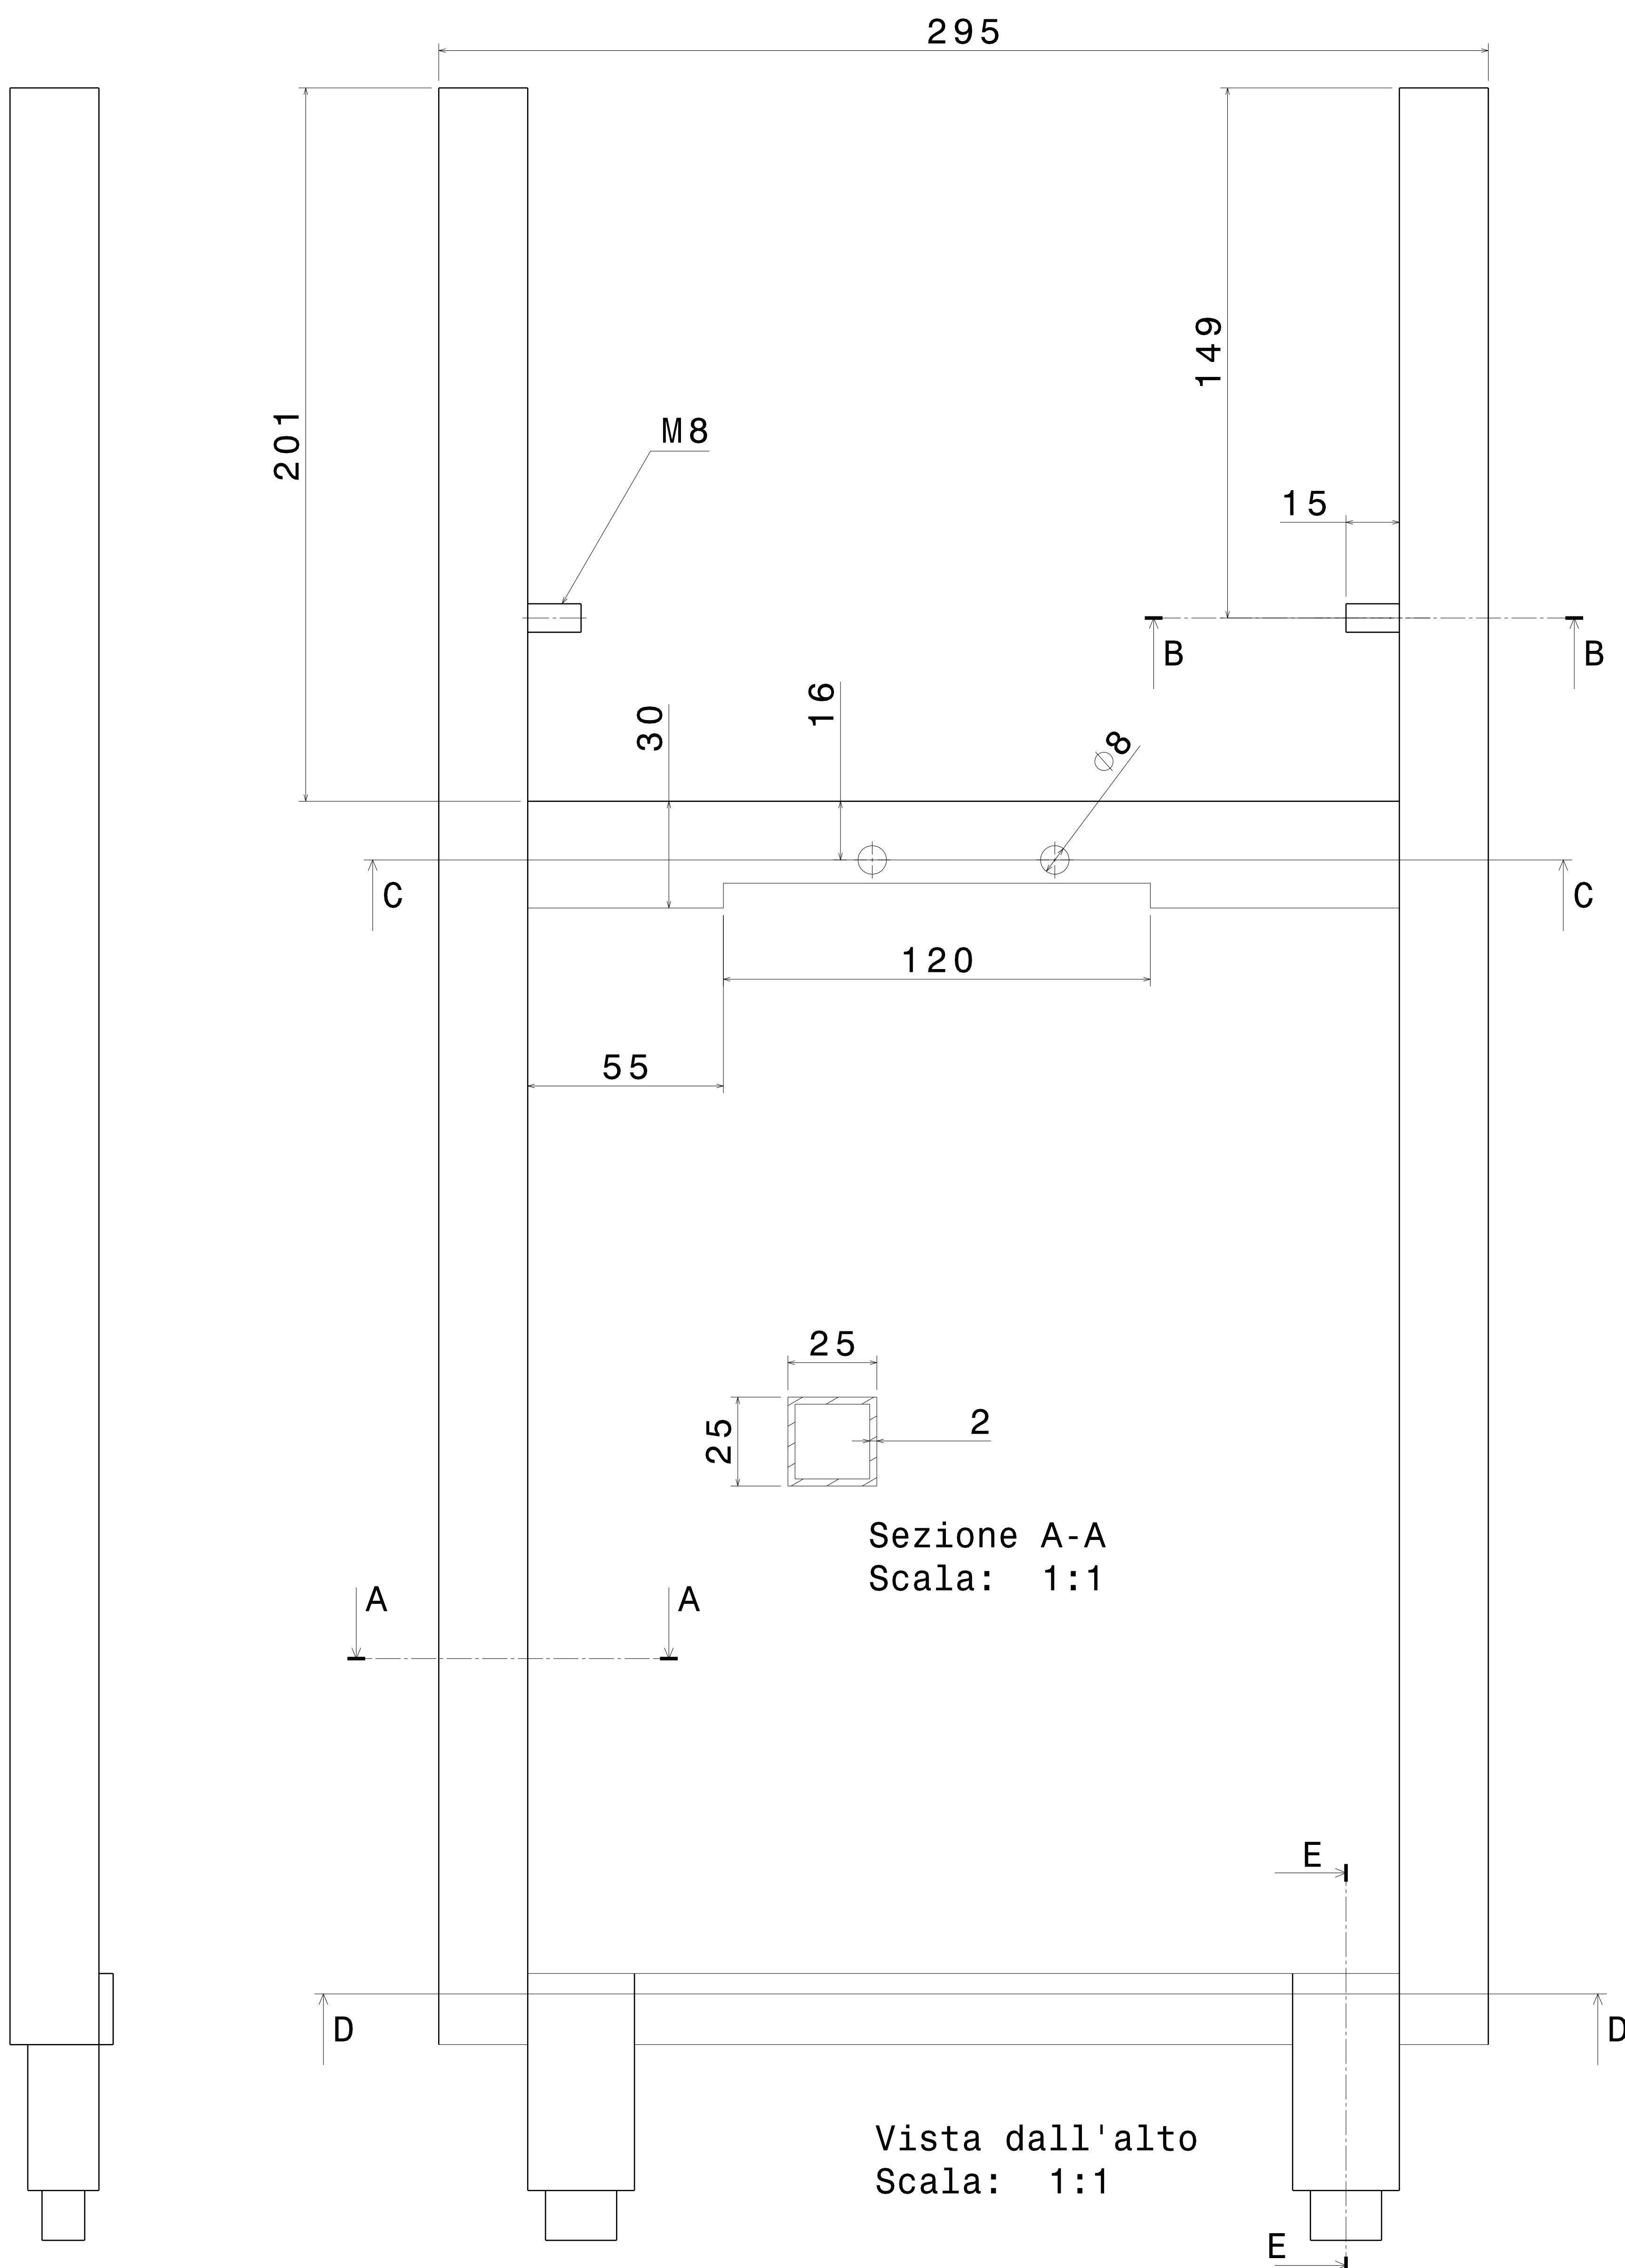

Sezione A-A  
Scala: 1:1

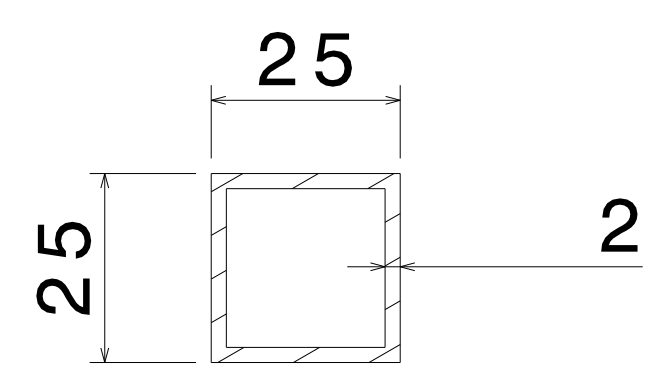


Vista dall'alto  
Scala: 1:1

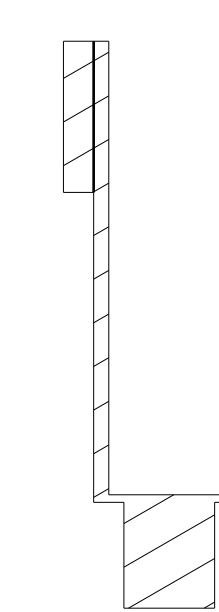

Sezione E-E  
Scala: 1:1

Vista da destra  
Scala: 1:1

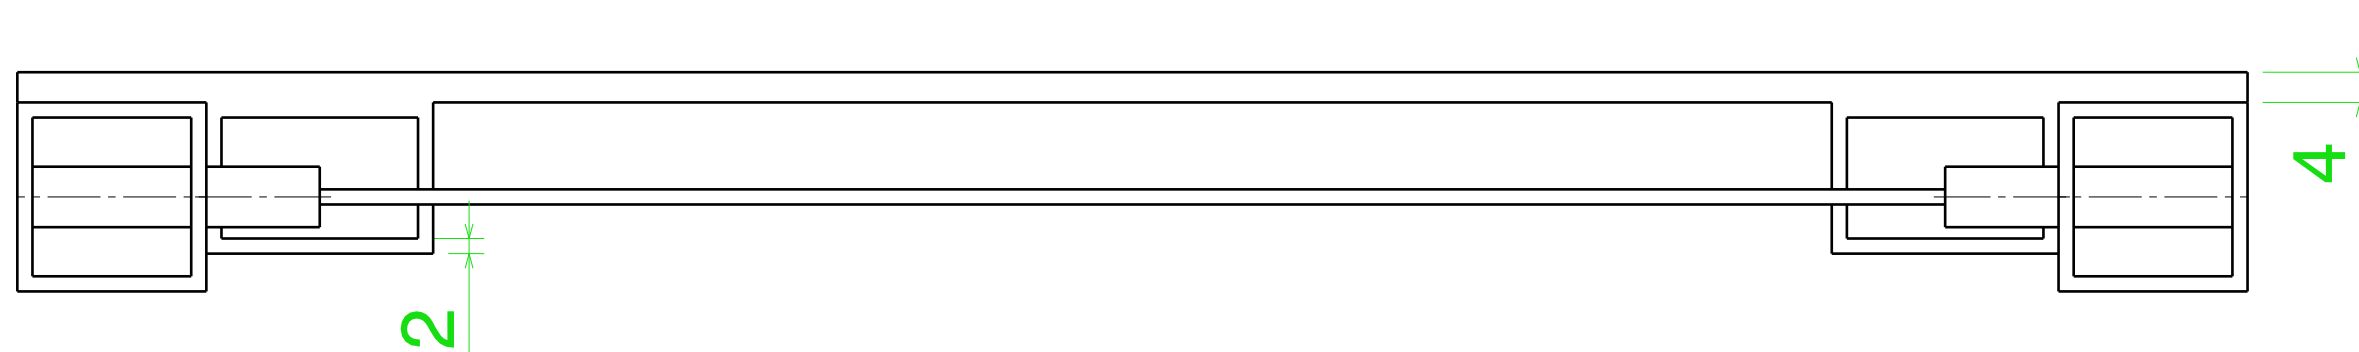

Vista Frontale  
Scala: 1:1

Vista da sinistra  
Scala: 1:1

